


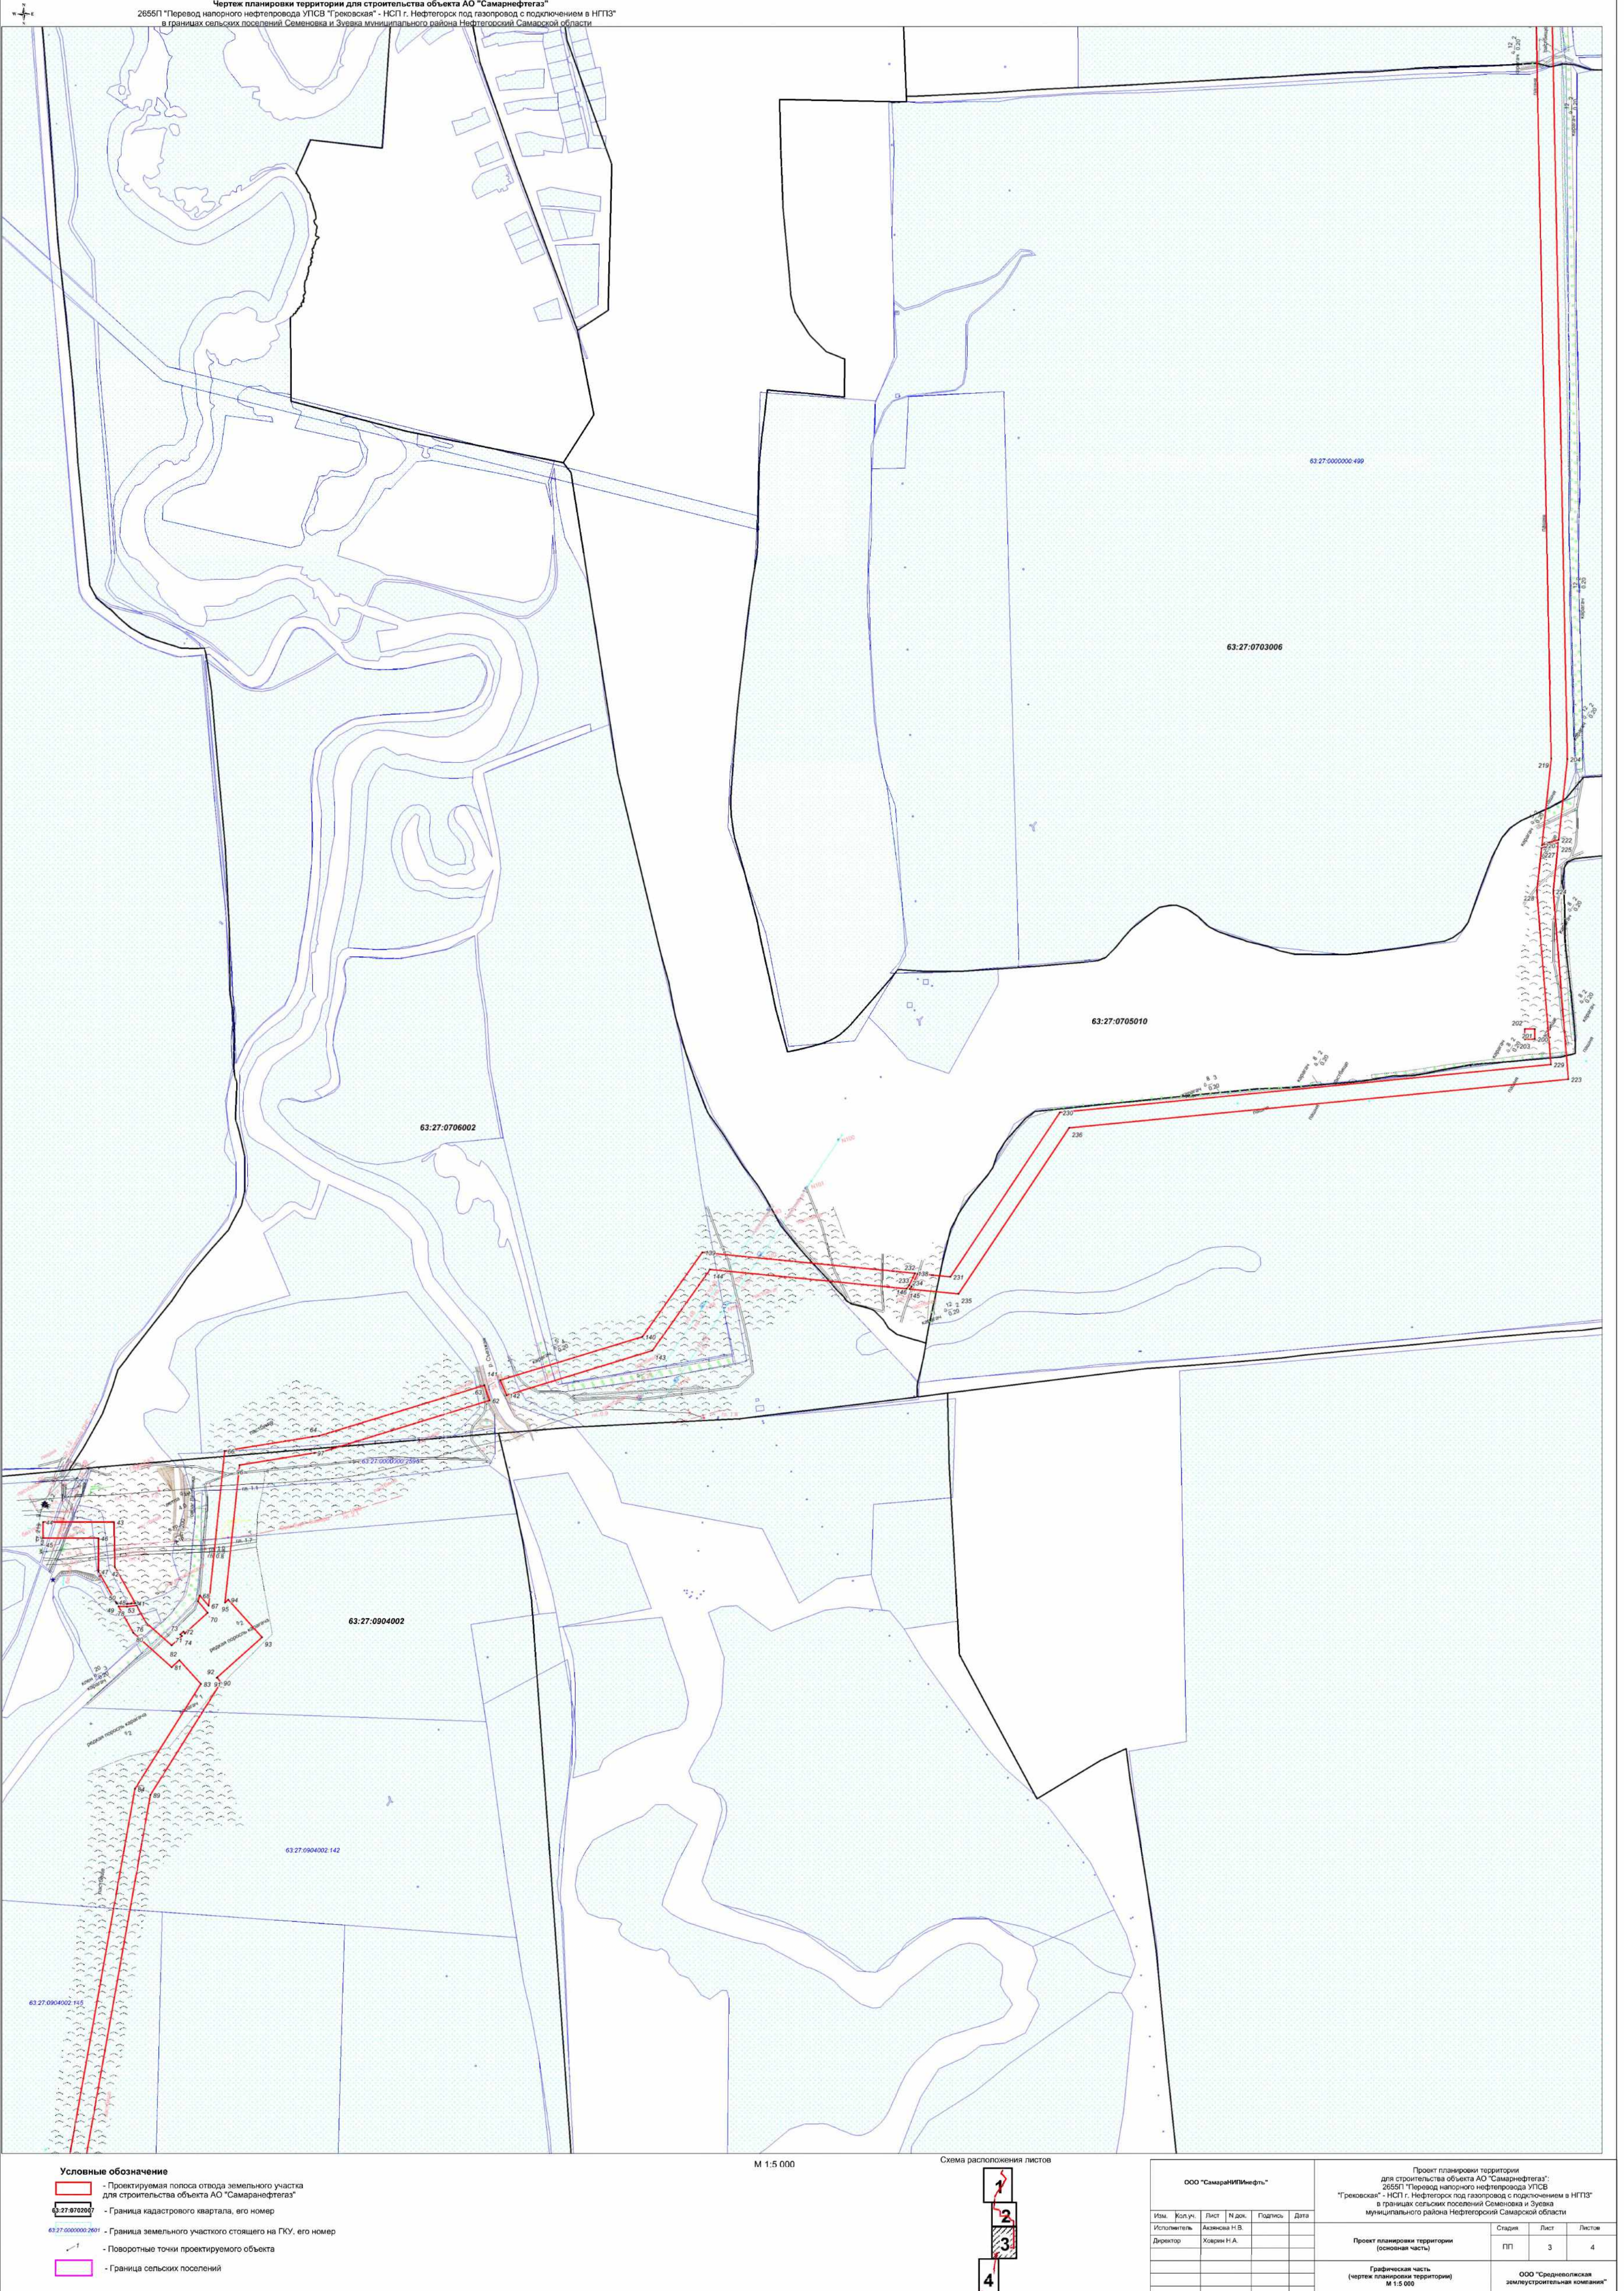

М 1:5 000

Схема расположения листов

Условные обозначение

- Проектируемая полоса отвода земельного участка для строительства объекта АО "Самарнефтегаз"
- 63:27:0703007 - Граница кадастрового квартала, его номер
- 63:27:0000000:2601 - Граница земельного участка стоящего на ГКУ, его номер
- Поворотные точки проектируемого объекта
- Граница сельских поселений

ООО "СамарНИИнефть"						Проект планировки территории для строительства объекта АО "Самарнефтегаз": 2655П "Перевод напорного нефтепровода УПСВ "Грековская" - НСП г. Нефтегорск под газопровод с подключением в НГПЗ" в границах сельских поселений Семеновка и Зуева муниципального района Нефтегорский Самарской области					
Изм.	Кол.уч.	Лист	Н.док.	Подпись	Дата	Проект планировки территории (основная часть)					
Исполнитель			Асмонов Н.В.								
Директор			Хавриш Н.А.			Стадия		Лист	Листов		
						ПП		3	4		
Графическая часть (чертеж планировки территории) М 1:5 000						ООО "Средневолжская землестроительная компания"					